



SIGNATURA

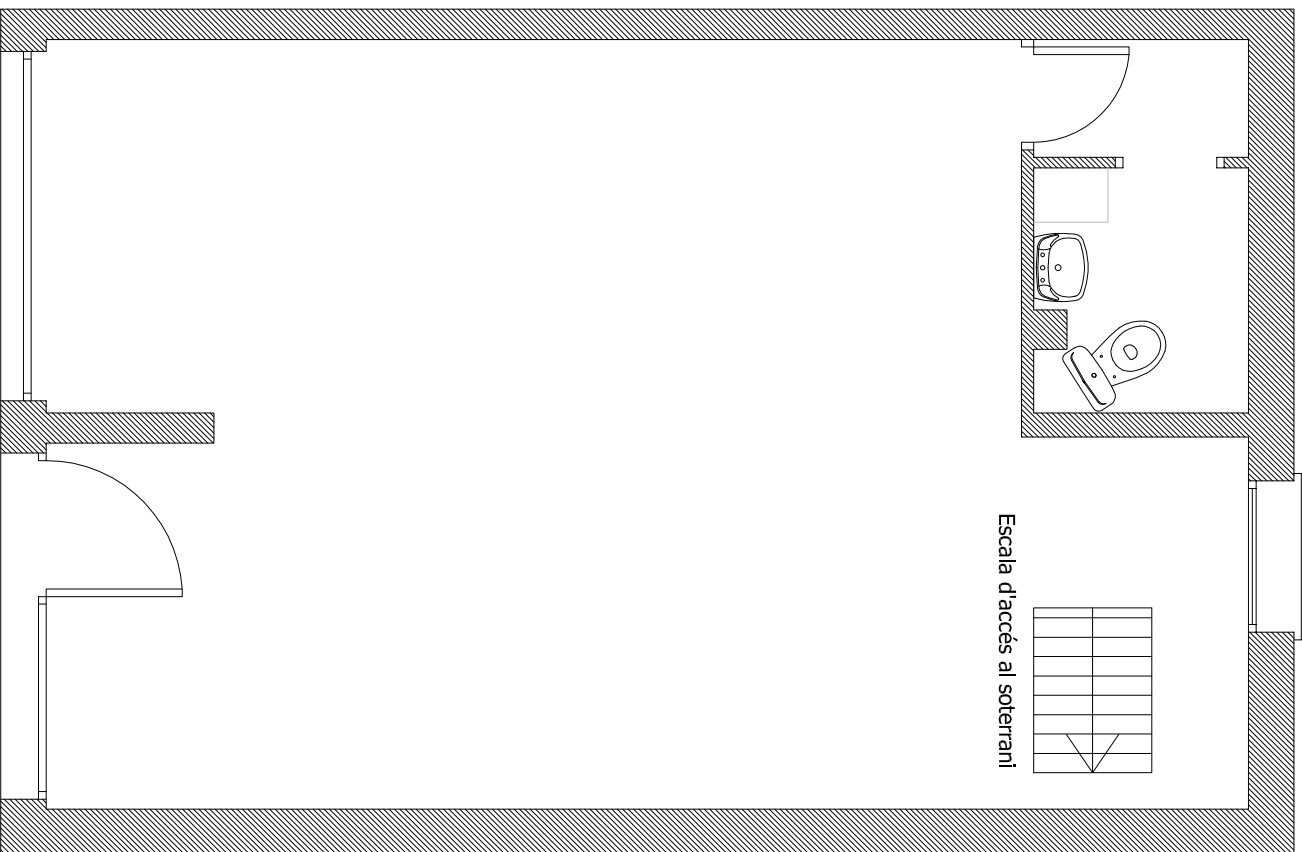

Planta Baixa

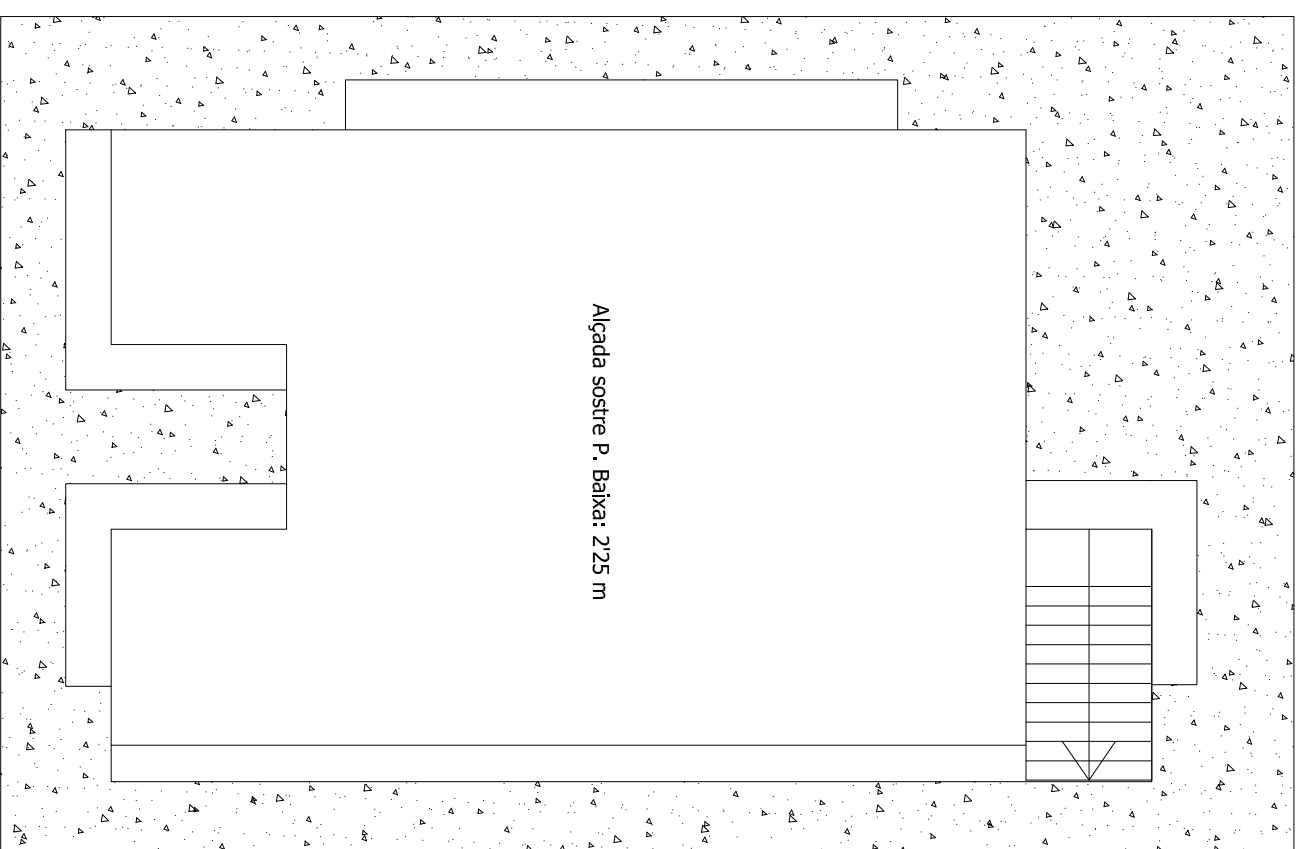

Planta Soterrani

CODI VALIDACIÓ

NÚMERO PLÀNOL

01

PROJECTE:

LOCAL COMERCIAL n° 90
La Manxa num. 5

PLÀNOL:
distribució

ESCALA:

1/50

DATA:

27/01/2015

ARQUITECTE:

DEPARTAMENT D'URBANISME I MEDI AMBIENT



Ajuntament de
Badia
del Vallès