


**Planta Baixa L2**  
(Avinguda Via de la Plata 3)

CGP Quadre general elèctric  
 Ubicació comptador d'aigua

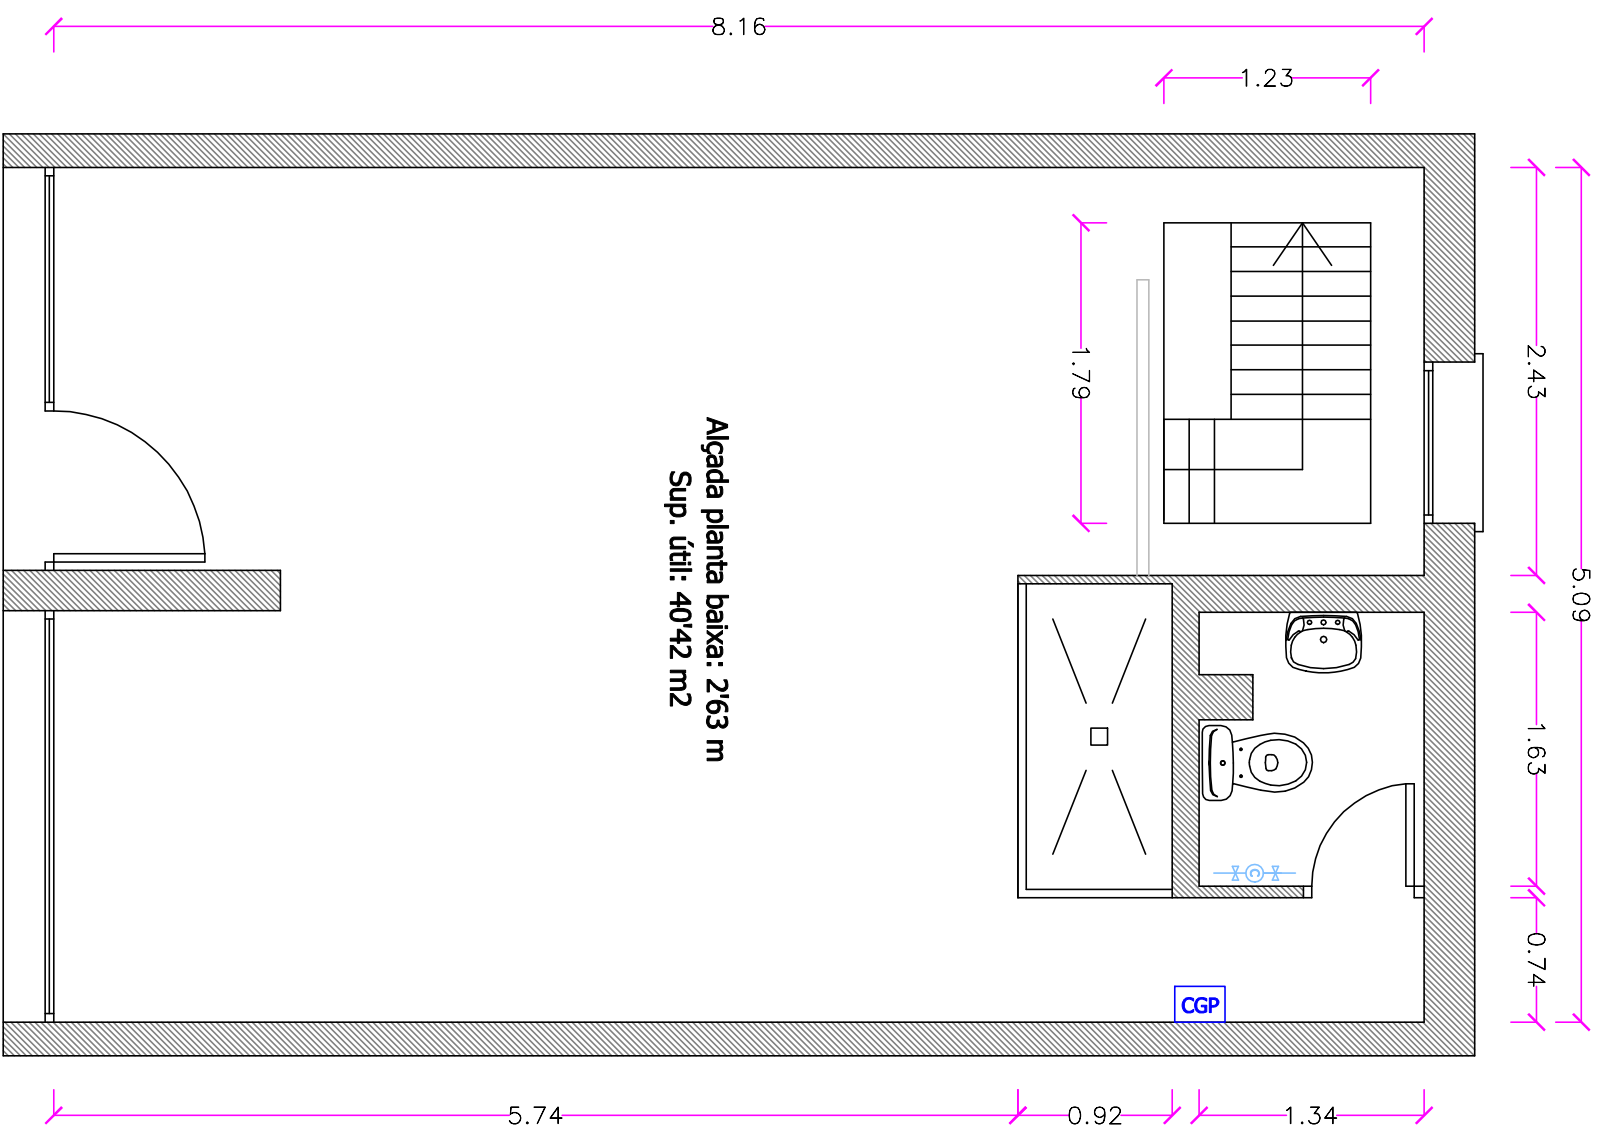

**Planta Baixa L2**  
(Avinguda Via de la Plata 3)

